

**UCHWAŁA NR XXVI/561/2026**  
**RADY MIEJSKIEJ W BIELSKU-BIAŁEJ**

z dnia 27 sierpnia 2026 r.

**w sprawie przystąpienia do sporządzenia zmiany miejscowego planu zagospodarowania przestrzennego dla terenów zabudowy mieszkaniowej rezydencjonalnej w Hałcnowie, w rejonie ulic: Janowickiej, Pod Kasztanem, 13 Zakrętów, Marynarskiej, Oksywskiej, Pod Dębem, Kaszubskiej – w zakresie infrastruktury elektroenergetycznej**

Na podstawie art. 18 ust. 2 pkt 5 ustawy z dnia 8 marca 1990 roku o samorządzie gminnym (Dz. U. z 2026 r. poz. 662, 912), art. 3 ust. 1, art. 14 ust. 1, 2, 4, ustawy z dnia 27 marca 2003 roku o planowaniu i zagospodarowaniu przestrzennym (Dz. U. z 2026 r. poz. 538, 781, 912),

**Rada Miejska**  
**uchwała**

§ 1. Prezydent Miasta przystąpi do sporządzenia zmiany miejscowego planu zagospodarowania przestrzennego dla terenów zabudowy mieszkaniowej rezydencjonalnej w Hałcnowie, w rejonie ulic: Janowickiej, Pod Kasztanem, 13 Zakrętów, Marynarskiej, Oksywskiej, Pod Dębem, Kaszubskiej (uchwała nr XLV/1481/2005 Rady Miejskiej w Bielsku-Białej z dnia 14 czerwca 2005 roku, ogł. Dz. Urz. Woj. Śl. Nr 97/2005 z 9.08.2005 r.) – w zakresie infrastruktury elektroenergetycznej, oznaczonej na załączniku graficznym w skali 1:10000.

§ 2. Wykonanie uchwały powierza się Prezydentowi Miasta.


§ 3. Uchwała wchodzi w życie z dniem podjęcia.

Przewodnicząca Rady Miejskiej

**Dorota Piegzik-Izydorczyk**

**zmiana miejscowego planu zagospodarowania przestrzennego  
dla terenów zabudowy mieszkaniowej rezydencjonalnej w Hałcnowie, w rejonie ulic:  
Janowickiej, Pod Kasztanem, 13 Zakrętów, Marynarskiej, Oksywskiej, Pod Dębem, Kaszubskiej  
– w zakresie infrastruktury elektroenergetycznej**

**skala 1 : 10000**

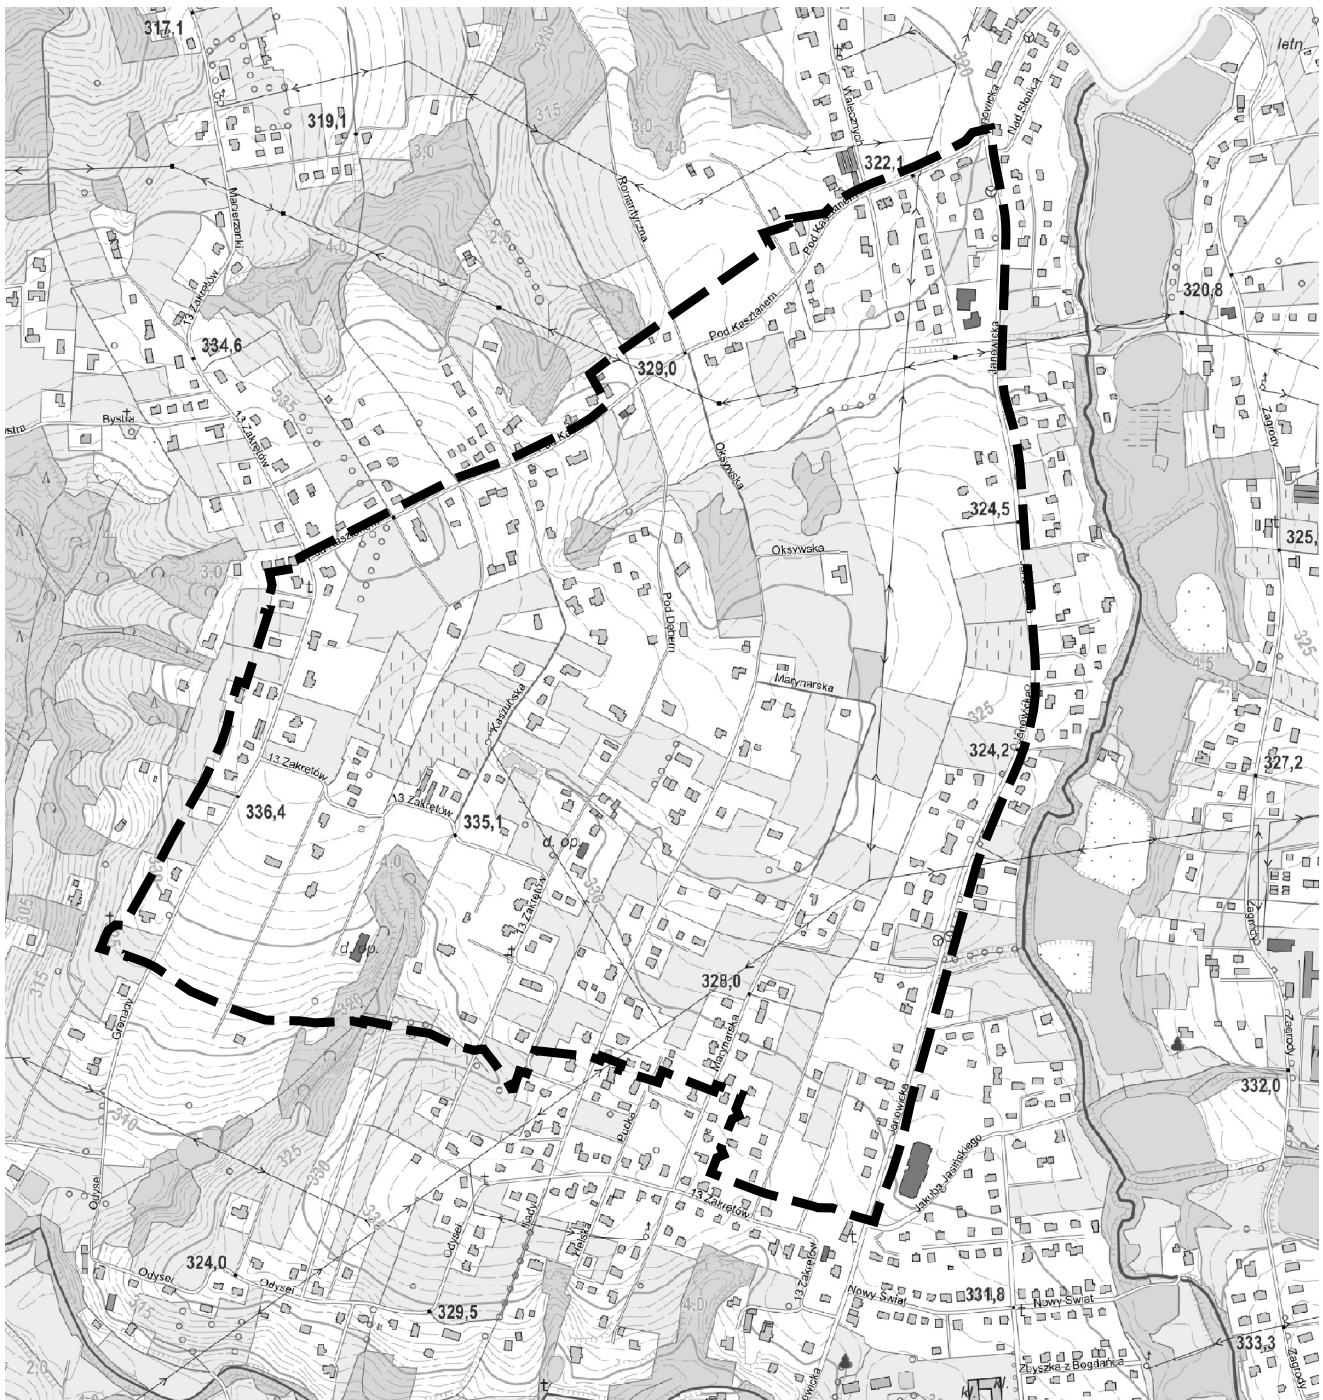

 granica obszaru objętego zmianą planu miejscowego